


Anlage 1 zur Satzung der Gemeinde Dellstedt über die 2. Änderung des Bebauungsplans Nr. 2 für das Teilgebiet "westlich der Straße Löenkoppel, nördlich und östlich des Kirchwegs" Festsetzung des Geltungsbereiches

Es gilt die BauNVO von 1990/2013

Maßstab 1 : 2000

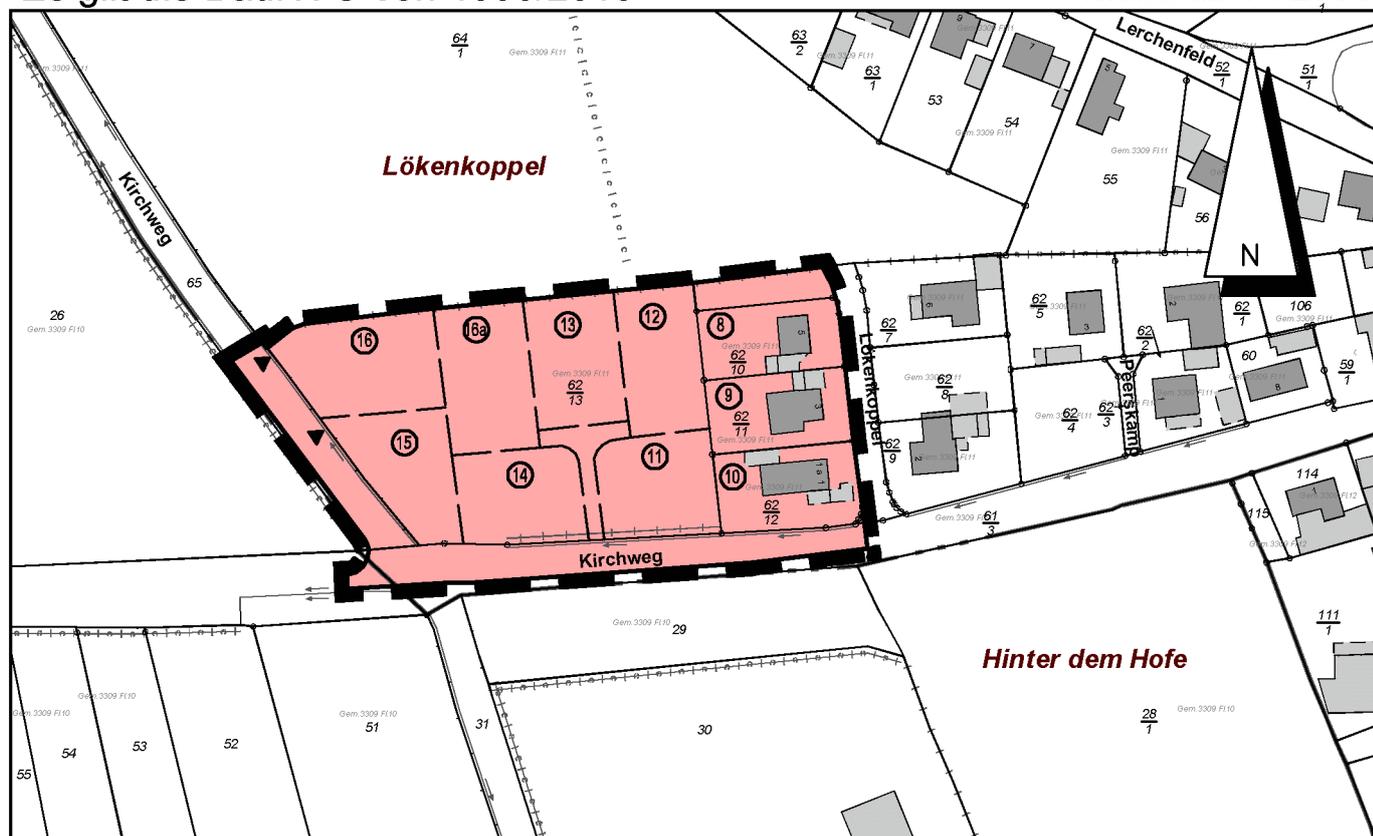

Stand 22.01.2015

Zeichenerklärung

Festsetzungen

Planzeichen

Erläuterungen

Rechtsgrundlage



Grenze des räumlichen
Geltungsbereiches

§ 9 (7)

BauGB

Darstellungen ohne Normcharakter



geplante Einfahrt



geplante Grundstücksgrenze



Nummer des Baugrundstücks

Dithmarsenpark 50
25767 Albersdorf
Tel. 04835 - 97 838 00
Fax 04835 - 97 838 02

Planungsbüro
Philipp

