


Gemeinde Welmbüttel und Gemeinde Gaushorn

"ehemaliges Bundeswehr-Lager"

Vorhaben- und Erschließungsplan

Maßstab 1:2.000

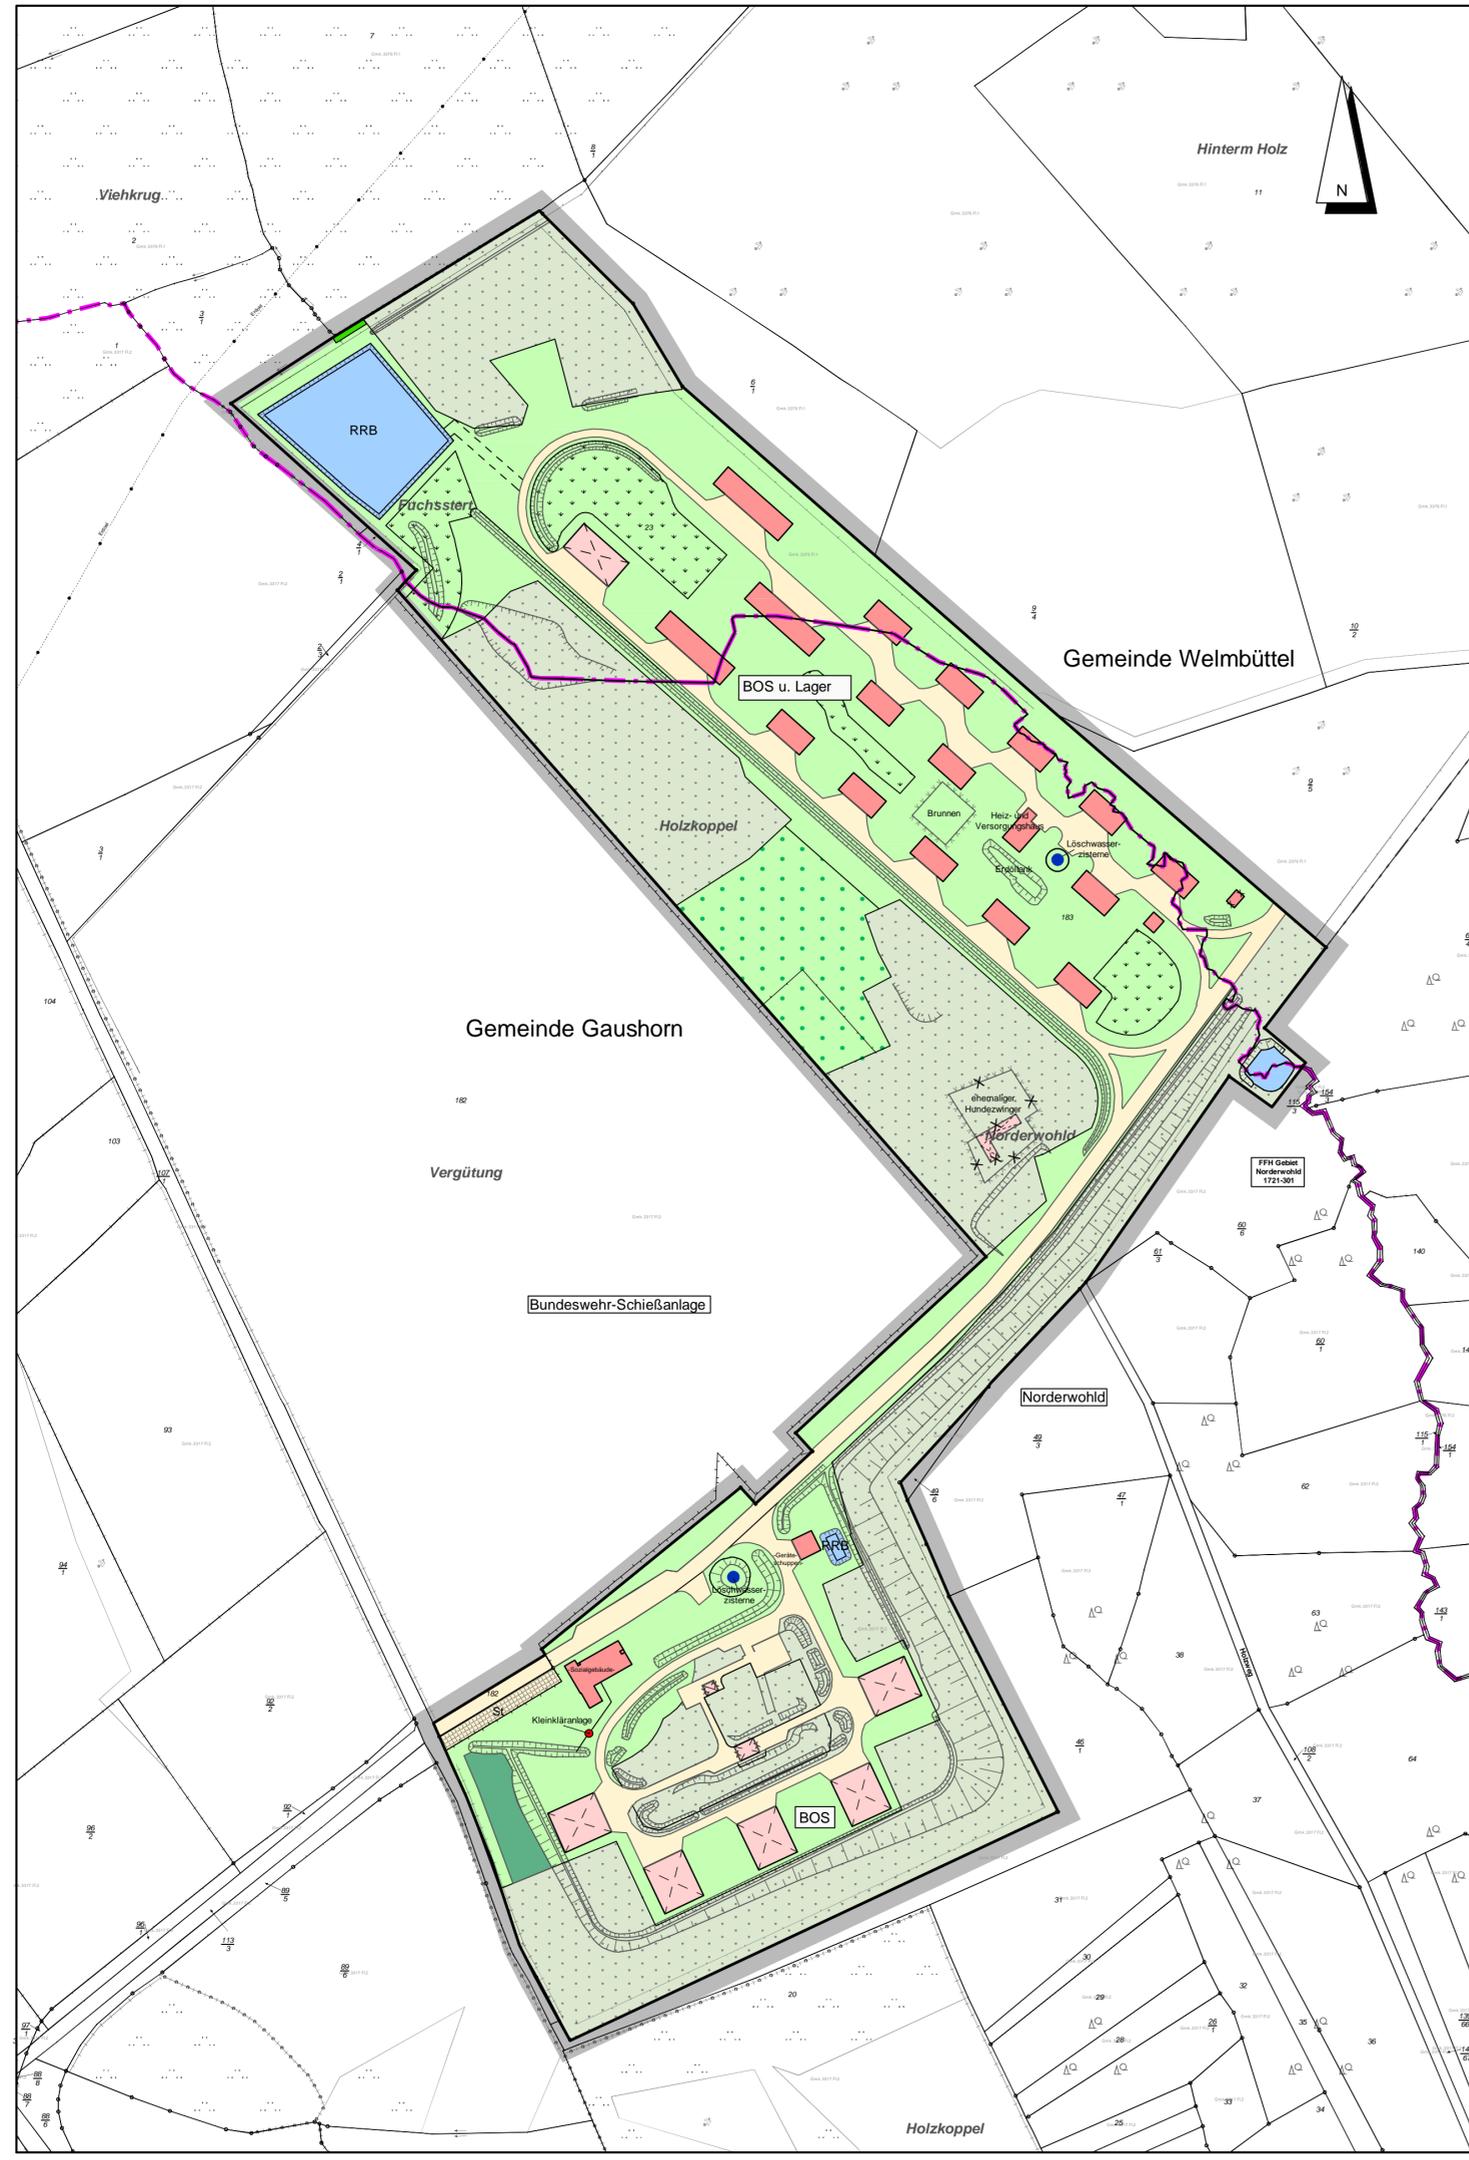

LEGENDE

- Gebäude geschlossen
- Gebäude / Schuppen offen
- Verkehrsfläche
- St Stellplätze
- Waldfläche
- Wald, Aufforstung
- Grünfläche
- Biotop
- Ausgleichsfläche
- Knick
- Wasserfläche
- RRB Regenrückhaltebecken
- Graben
- Löschwasserzisterne (je 250 m³)
- Kleinkläranlage
- künftig entfallendes Gebäude
- Gemeindegrenze
- Grenze der räumlichen Geltungsbereiche in den Gemeinden Welmbüttel und Gaushorn

Stand 24.02.2021

**Gemeinde Welmbüttel
und Gemeinde Gaushorn**

"ehemaliges Bundeswehr-Lager"

Vorhaben- und Erschließungsplan

Dithmarsenpark 50
25767 Albersdorf
Tel. 04835 - 97 838 00
Fax 04835 - 97 838 02

