



# PLANZEICHNUNG TEIL A

Es gilt die BauNVO 1990


Amtliche Planunterlagen für einen Bebauungsplan  
Kreis Dithmarschen - Gemeinde Tellingstedt - Gemarkung Tellingstedt - Flur 9 u. 10 - Maßstab 1:1000

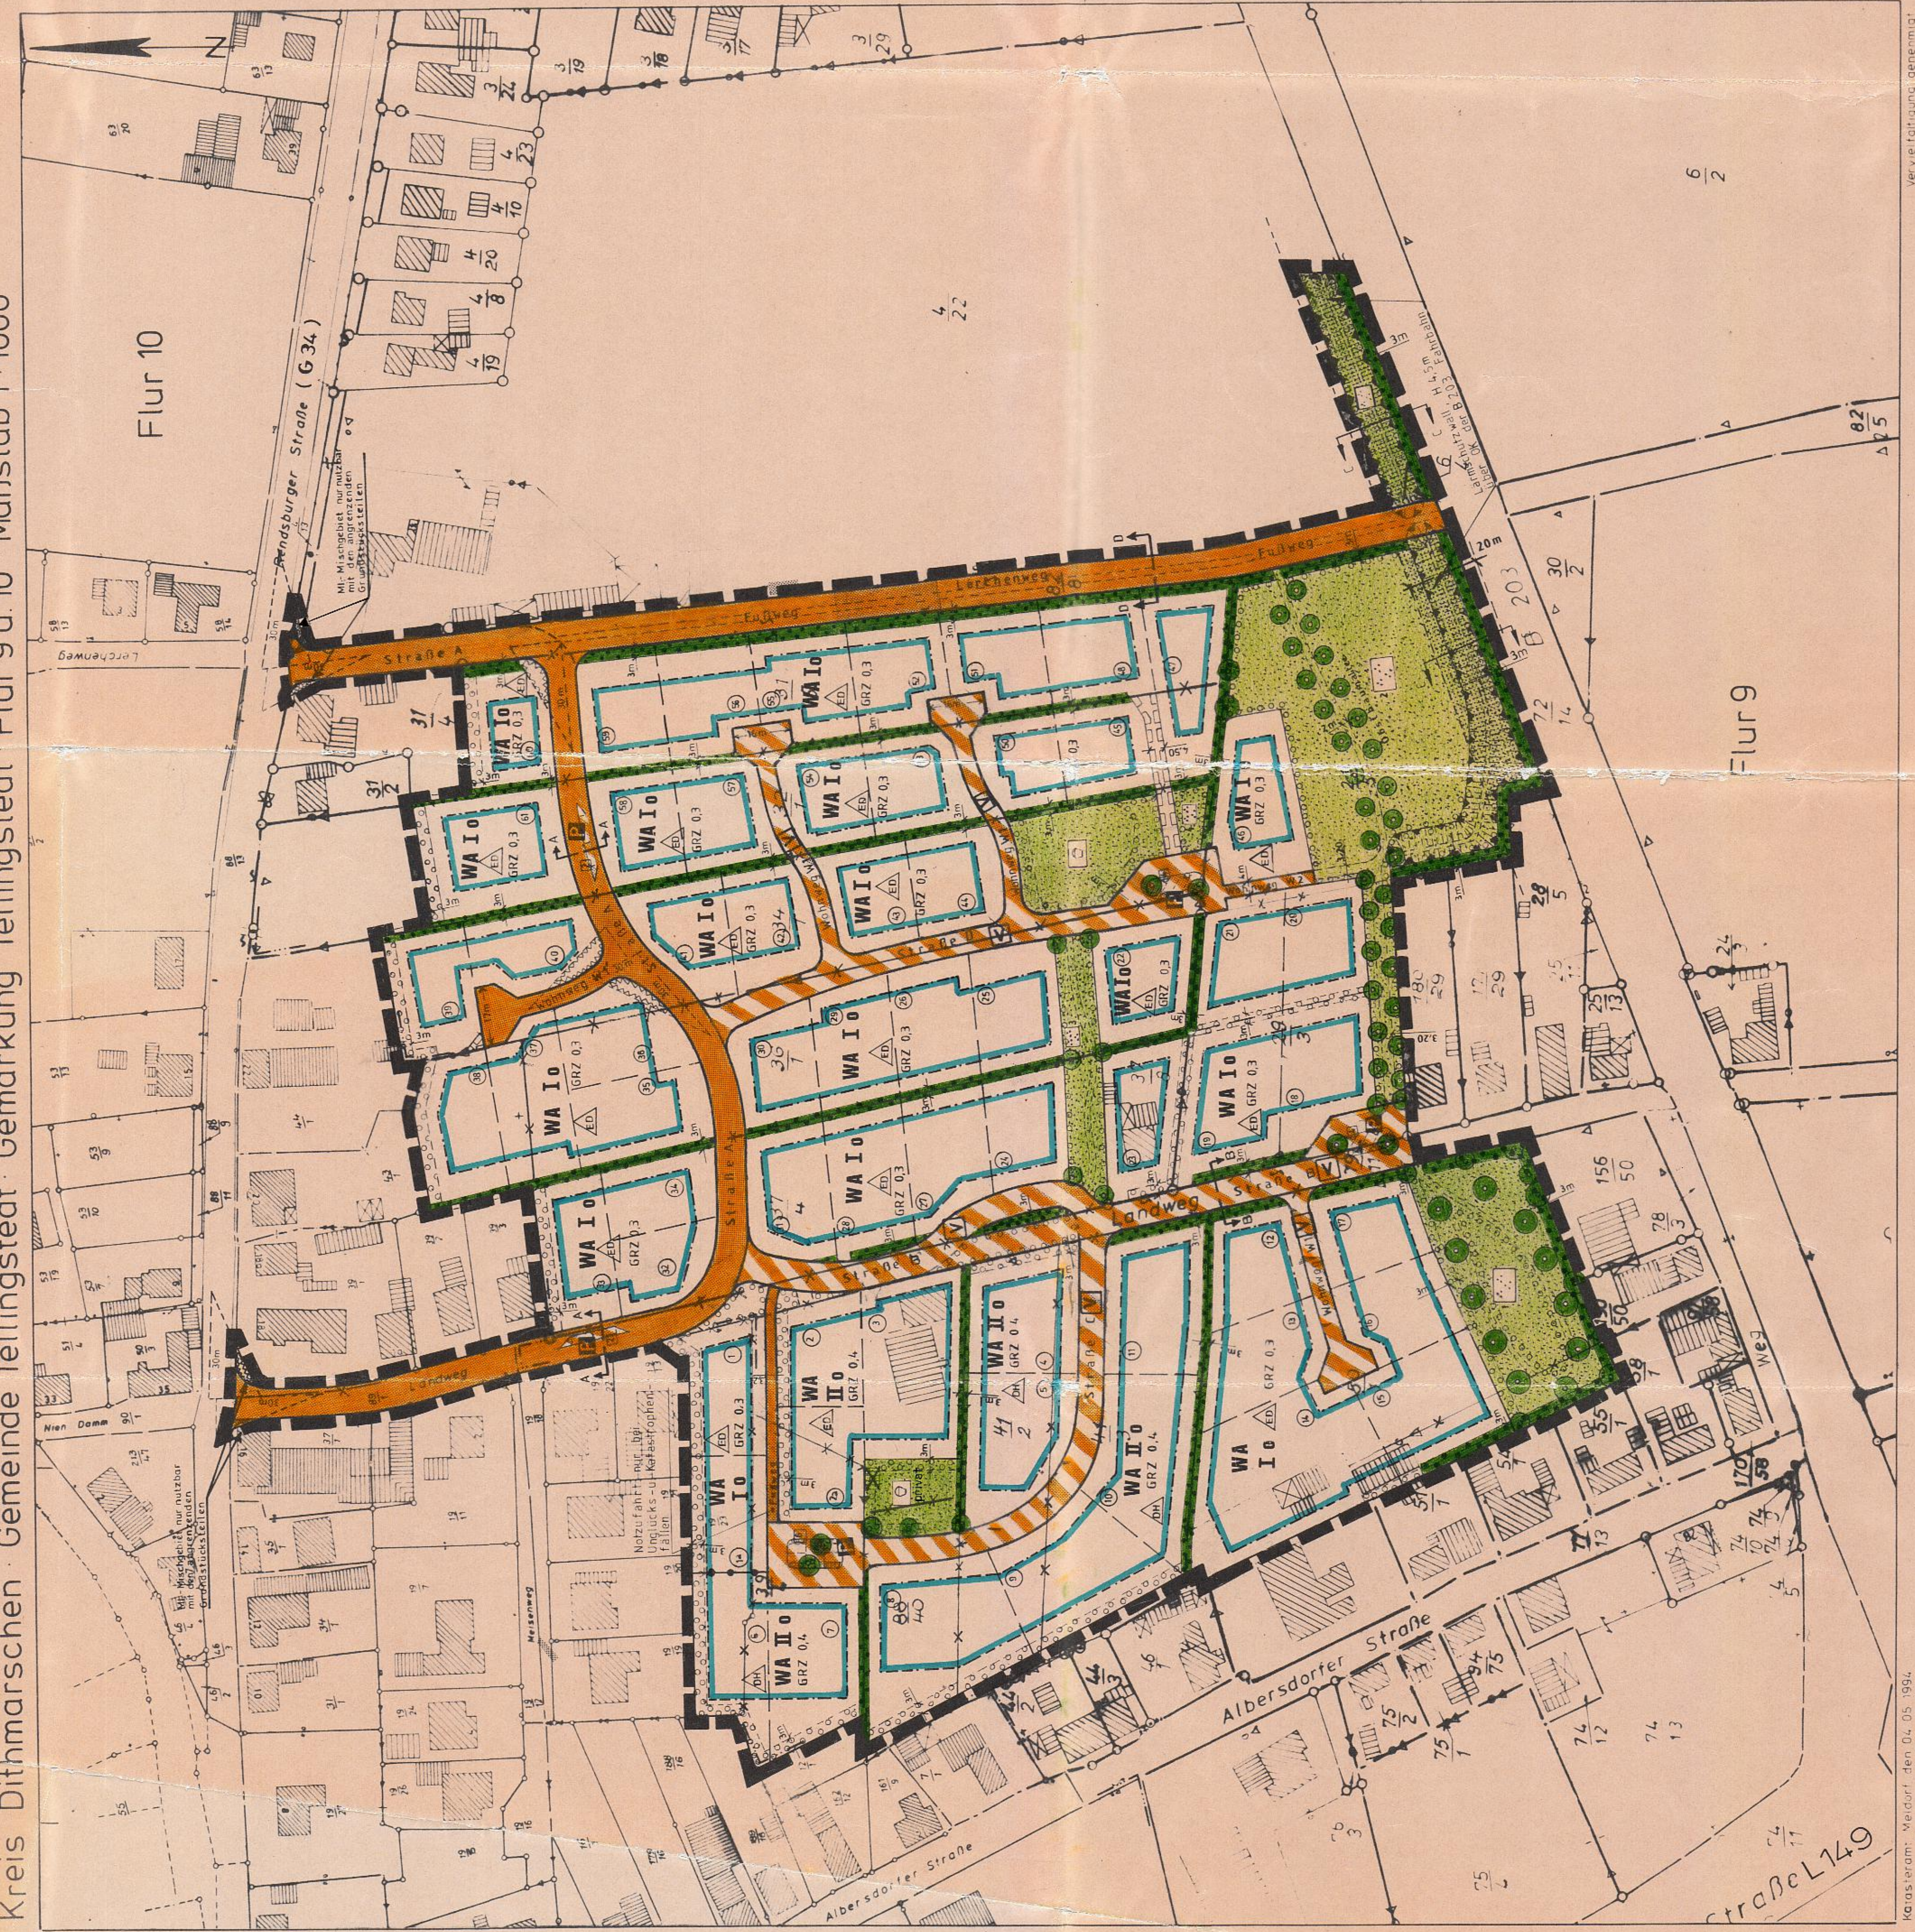

## Straßenprofile

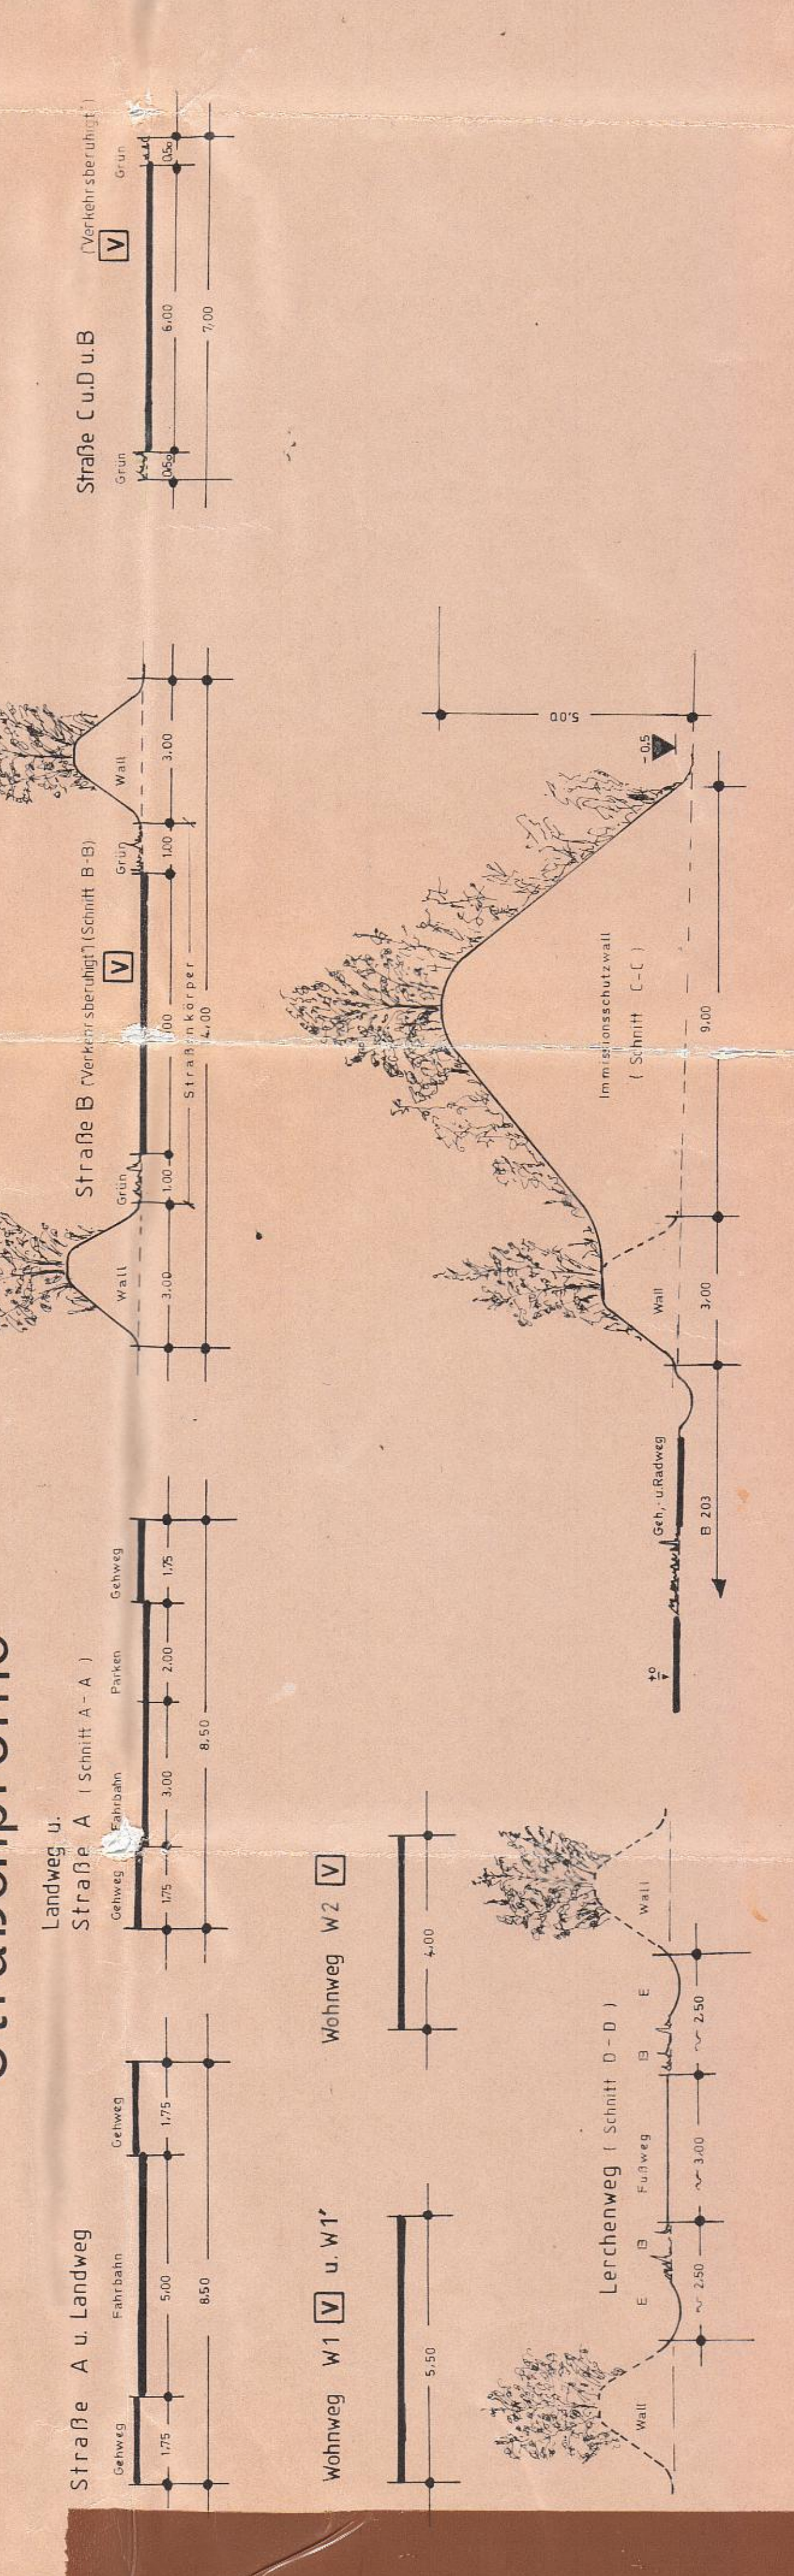

## Zeichenerklärung

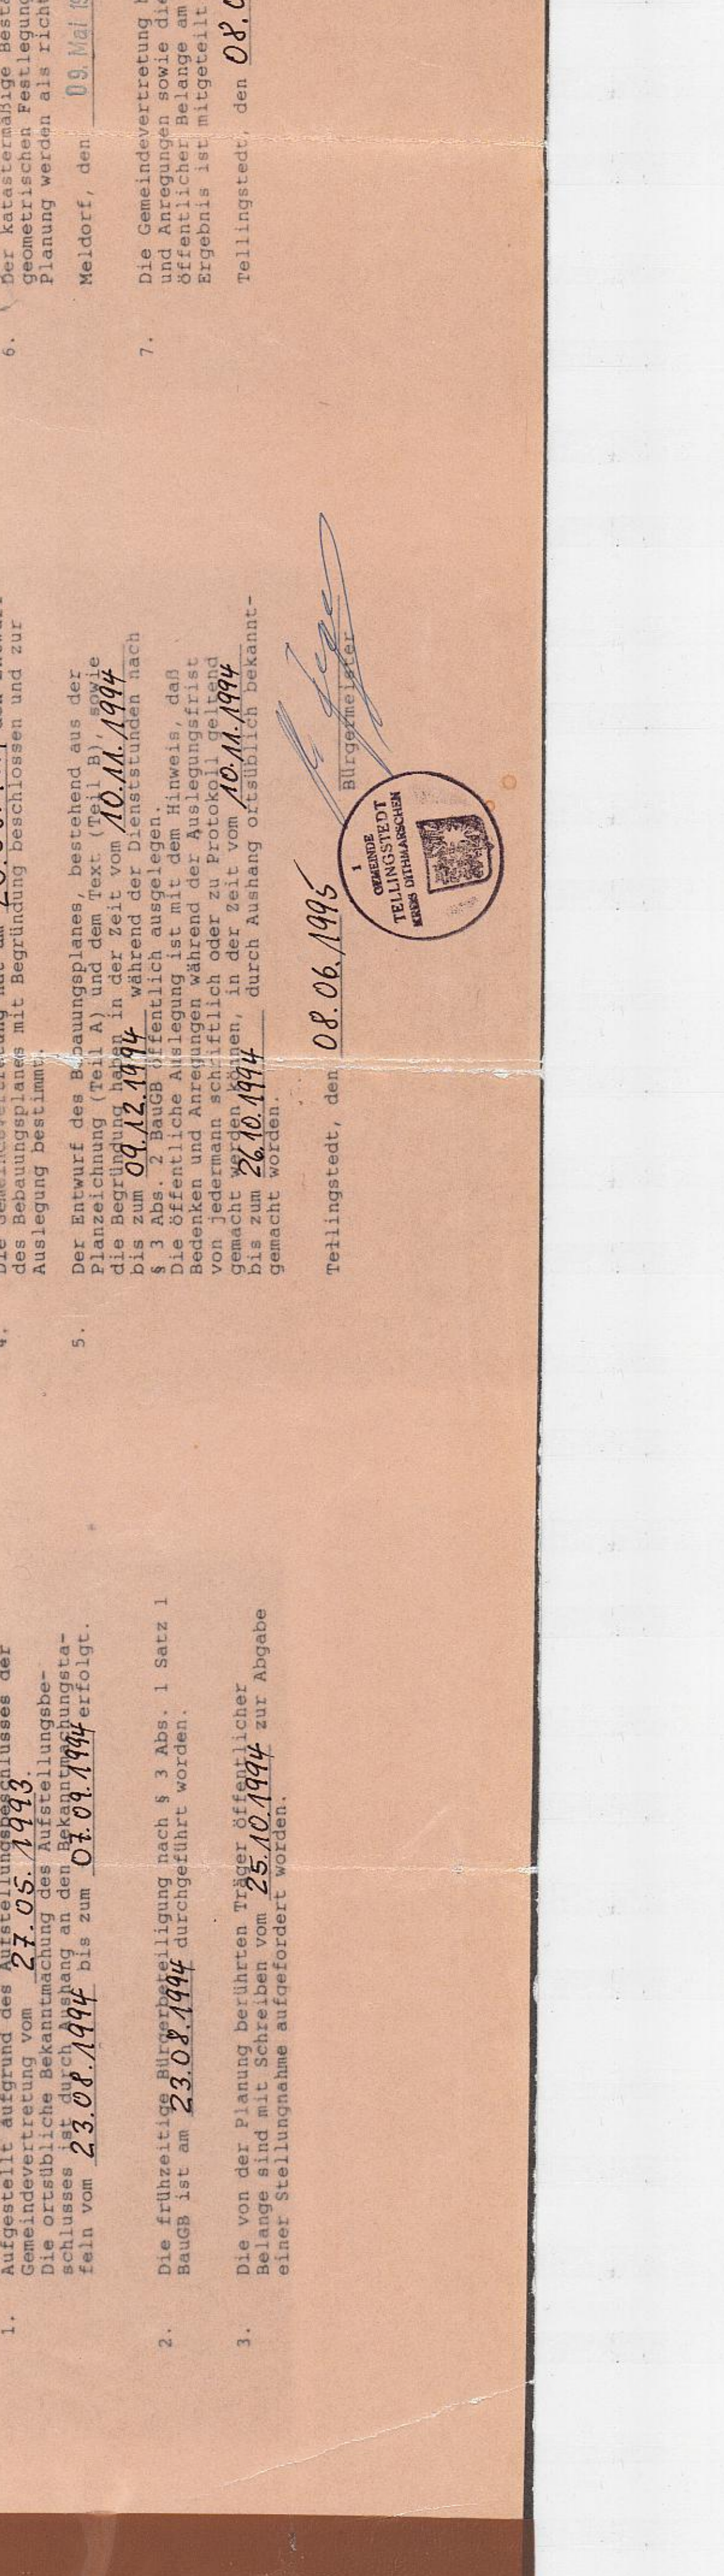

## Zeichenerklärung

### Festsetzungen

- Planisches Erläuterungen
- Grenze des städtischen Geltungsbereiches des Bebauungsplans
- Abgrenzung unterirdischer Nutzung
- allgemeines Holzgebäude
- Zahl der Vollgeschosse (II) als Höchstgrenze
- Grundflächenzahl
- offene Bauweise
- nur Einzel- und Doppelhäuser zulässig
- nur Doppelhäuser und Hausgruppen zulässig
- Hausgruppen, die nicht überschritten werden darf
- Zweckbestimmung - verkehrsmittelfähiger Bereich
- Strahlenverkehrsflächen
- öffentliche Freizeitanlagen
- Strahlenverkehrsflächen

- Umgrenzung von Flächen zum Anpflanzen von Bäumen und Sträuchern § 9 Abs. 1 Nr. 23 a BauNVO
- Das Anpflanzen von Bäumen § 9 Abs. 1 Nr. 23 a BauNVO
- Umgrenzung von Flächen mit Bindungen für Begrünungen und die Erhaltung von Bäumen und Sträuchern § 9 Abs. 1 Nr. 23 a BauNVO
- öffentliche Grünflächen - Spielplätze § 9 Abs. 1 Nr. 15 BauNVO
- öffentliche Grünflächen - Parkanlagen § 9 Abs. 1 Nr. 15 BauNVO
- Flächen, die von der Bebauung freizuhalten sind § 9 Abs. 1 Nr. 10 BauNVO
- Umgrenzung von Flächen, die von der Bebauung freizuhalten sind § 9 Abs. 1 Nr. 10 BauNVO
- Umgrenzung von Flächen, die von der Bebauung freizuhalten sind § 9 Abs. 1 Nr. 10 BauNVO

## Darstellung ohne Normcharakter

- vorhandene Flurstücksgränze
- deutlich vorgezeichnete Flurstücksgränze
- Grundstücksummer
- Flurstücksummer
- Anzahl der Parkplätze
- Erweit. Fläche
- vorhandene bauliche Anlage
- öffentliche Grünflächen - Spielplätze
- öffentliche Grünflächen - Parkanlagen

## Nachrichtliche Übernahme (§ 9 Abs. 6 BauNVO)

- vorhandene und zu errichtende Anlagen § 9 Abs. 1 Nr. 1 BauNVO
- Fläche nach § 9 Abs. 6 BauNVO

## Text Teil B

### Bebauungsplan

- 1. Nutzungsbezeichnungen innerhalb der Allgemeinen Bauvorschriften § 9 Abs. 1 Nr. 1 BauNVO
- 2. Nutzungsbezeichnungen § 9 Abs. 1 Nr. 2 BauNVO
- 3. Nutzungsbezeichnungen § 9 Abs. 1 Nr. 3 BauNVO
- 4. Nutzungsbezeichnungen § 9 Abs. 1 Nr. 4 BauNVO
## Text Teil B

### Bebauungsplan

- 1. Nutzungsbezeichnungen innerhalb der Allgemeinen Bauvorschriften § 9 Abs. 1 Nr. 1 BauNVO
- 2. Nutzungsbezeichnungen § 9 Abs. 1 Nr. 2 BauNVO
- 3. Nutzungsbezeichnungen § 9 Abs. 1 Nr. 3 BauNVO
- 4. Nutzungsbezeichnungen § 9 Abs. 1 Nr. 4 BauNVO
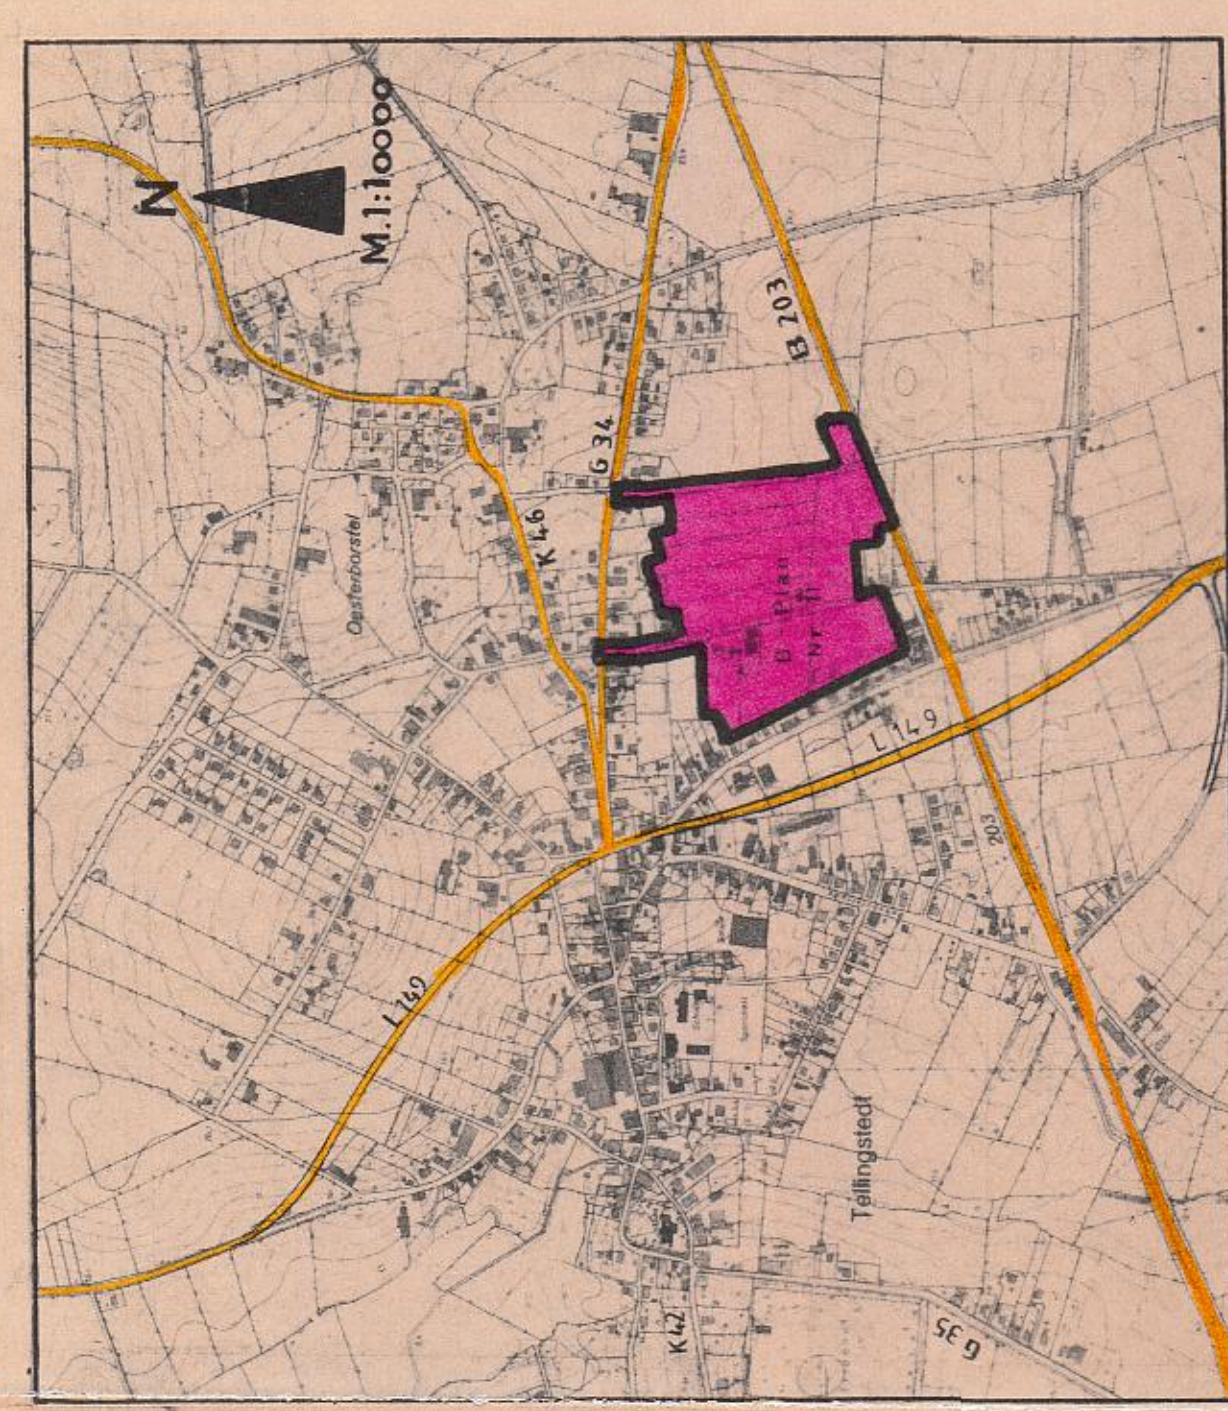

## Bebauungsplan Nr. 11

### Gemeinde Tellingstedt

Für das Gebiet: Landweg zwischen der Straßen Rensburger Straße im Norden (C 34), Luchsweg im Osten der Bundesstraße 203B 203) im Süden und der Albersdorfer Straße im Westen

Teilungsprotokoll, dem 08.06.1994